



KUTROVICE

ÚZEMNÍ PLÁN

KONCEPCE VEŘEJNÉ INFRASTRUKTURY

DOPRAVA

MĚŘÍTKO 1 : 5 000

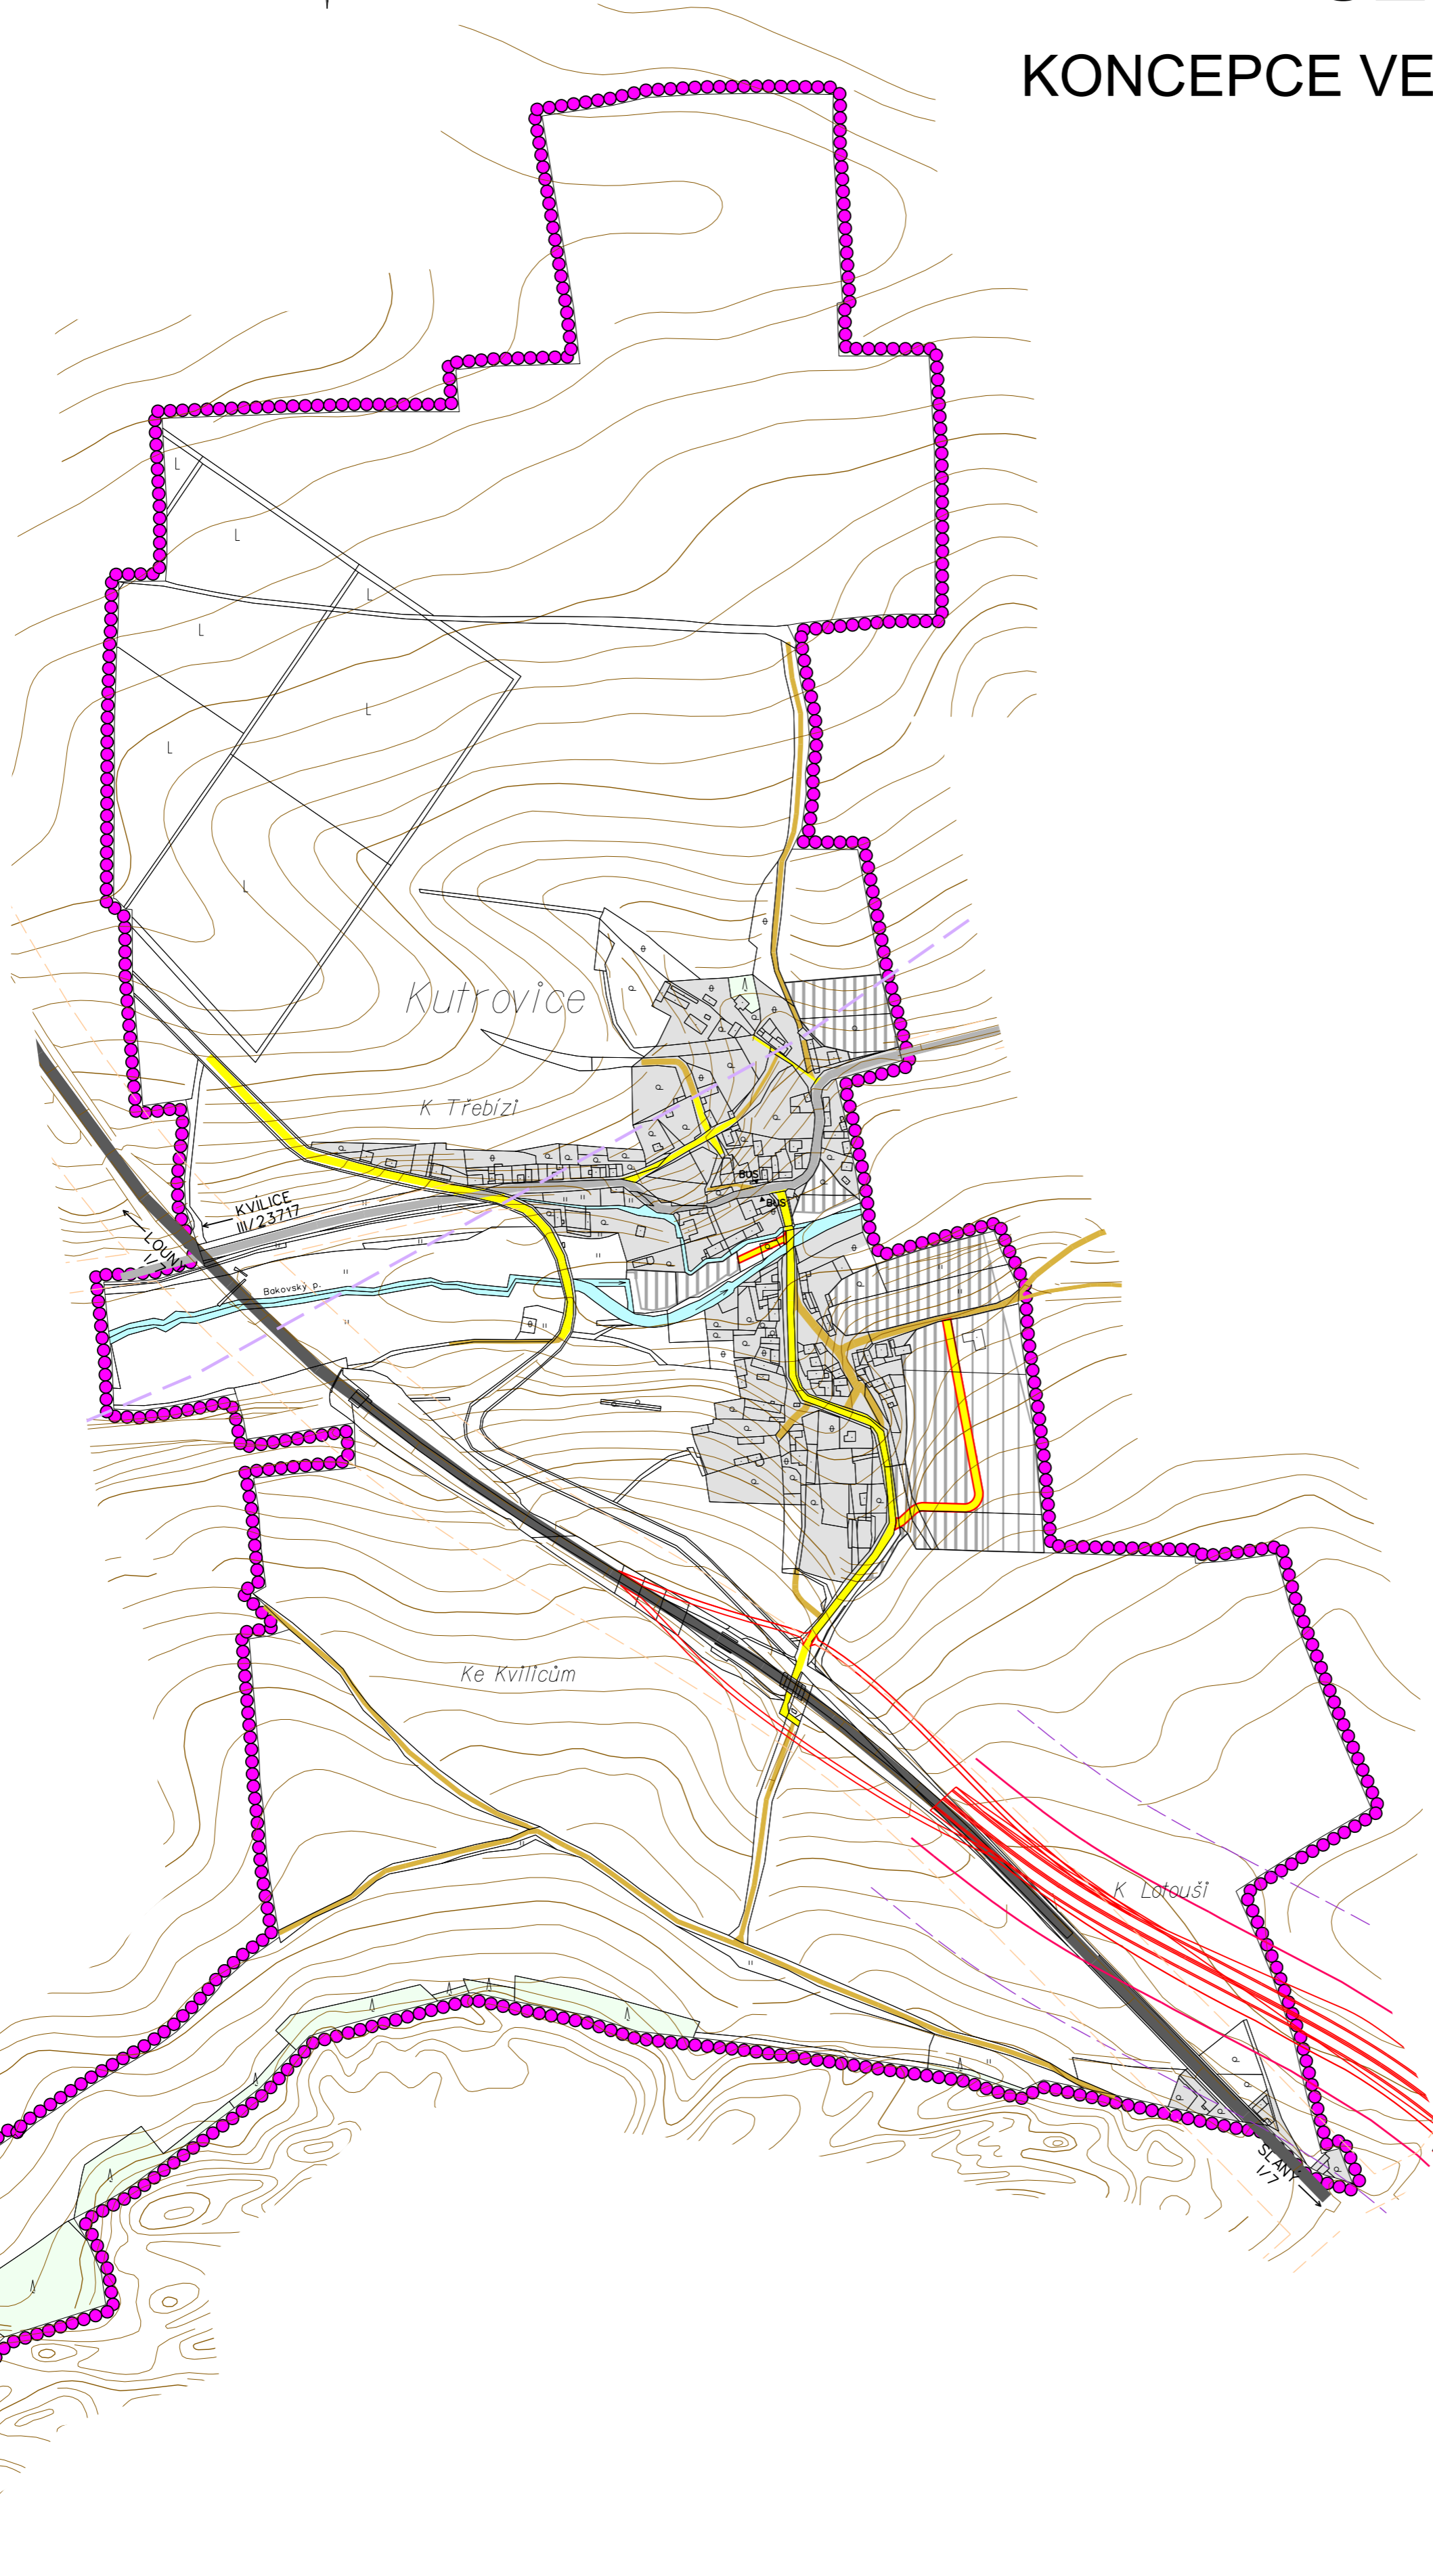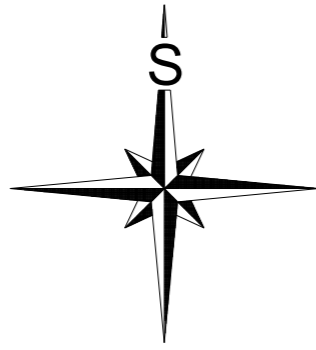

LEGENDA:

PLOCHY STABILIZOVANÉ	PLOCHY ZMĚN VYUŽITÍ ÚZEMÍ	
		HRANICE ŘEŠENÉHO ÚZEMÍ
		ZASTAVĚNÉ ÚZEMÍ
		LESY
		VODA
		ZASTAVITELNÉ PLOCHY - I. ETAPA
		ZASTAVITELNÉ PLOCHY - II. ETAPA
		SILNICE I. TŘÍDY (OP 50m, NÁVRH 100m)
		KORIDOR PRO ZKAPACITNĚNÍ R7 (ZÚR VPS D010)
		SILNICE III. TŘÍDY (OP 15m)
		MÍSTNÍ KOMUNIKACE VE VEŘEJNÝCH PROSTRANSTVÍCH - ZPEVNĚNÉ
		MÍSTNÍ ÚČELOVÉ KOMUNIKACE - NEZPEVNĚNÉ
		AUTOBUSOVÁ ZASTÁVKA
		OP SILNIC
		OP LETIŠTĚ

POŘIZOVATEL	MĚÚ SLANÝ - STAVEBNÍ ÚŘAD, ÚŘAD ÚZEMNÍHO PLÁNOVÁNÍ		
PROJEKTANT URBANISTICKÉ ČÁSTI	AGROURBANISTICKÝ ATELIÉR <small>Ing. Stanislav Zeman</small>		
ODPOVĚDNÝ PROJEKTANT	ING. STANISLAV ZEMAN		
DIGITÁLNÍ ZPRACOVÁNÍ	DIGITÁLNÍ ZPRACOVÁNÍ <small>Česká republika 1276 1288 1289 1290 1291 1292</small>		
NÁZEV AKCE	OBEC KUTROVICE ÚZEMNÍ PLÁN	ETAPA	
		DATUM	08/2012
		MĚŘÍTKO	1 : 5 000
		FORMÁT	A0
NÁZEV VÝKRESU	KONCEPCE VEŘEJNÉ INFRASTRUKTURY DOPRAVA	ČÍSLO VÝKRESU:	ČÍSLO PARE:
ČÁST DOKUMENTACE	GRAFICKÁ ČÁST ÚZEMNÍHO PLÁNU	4	