
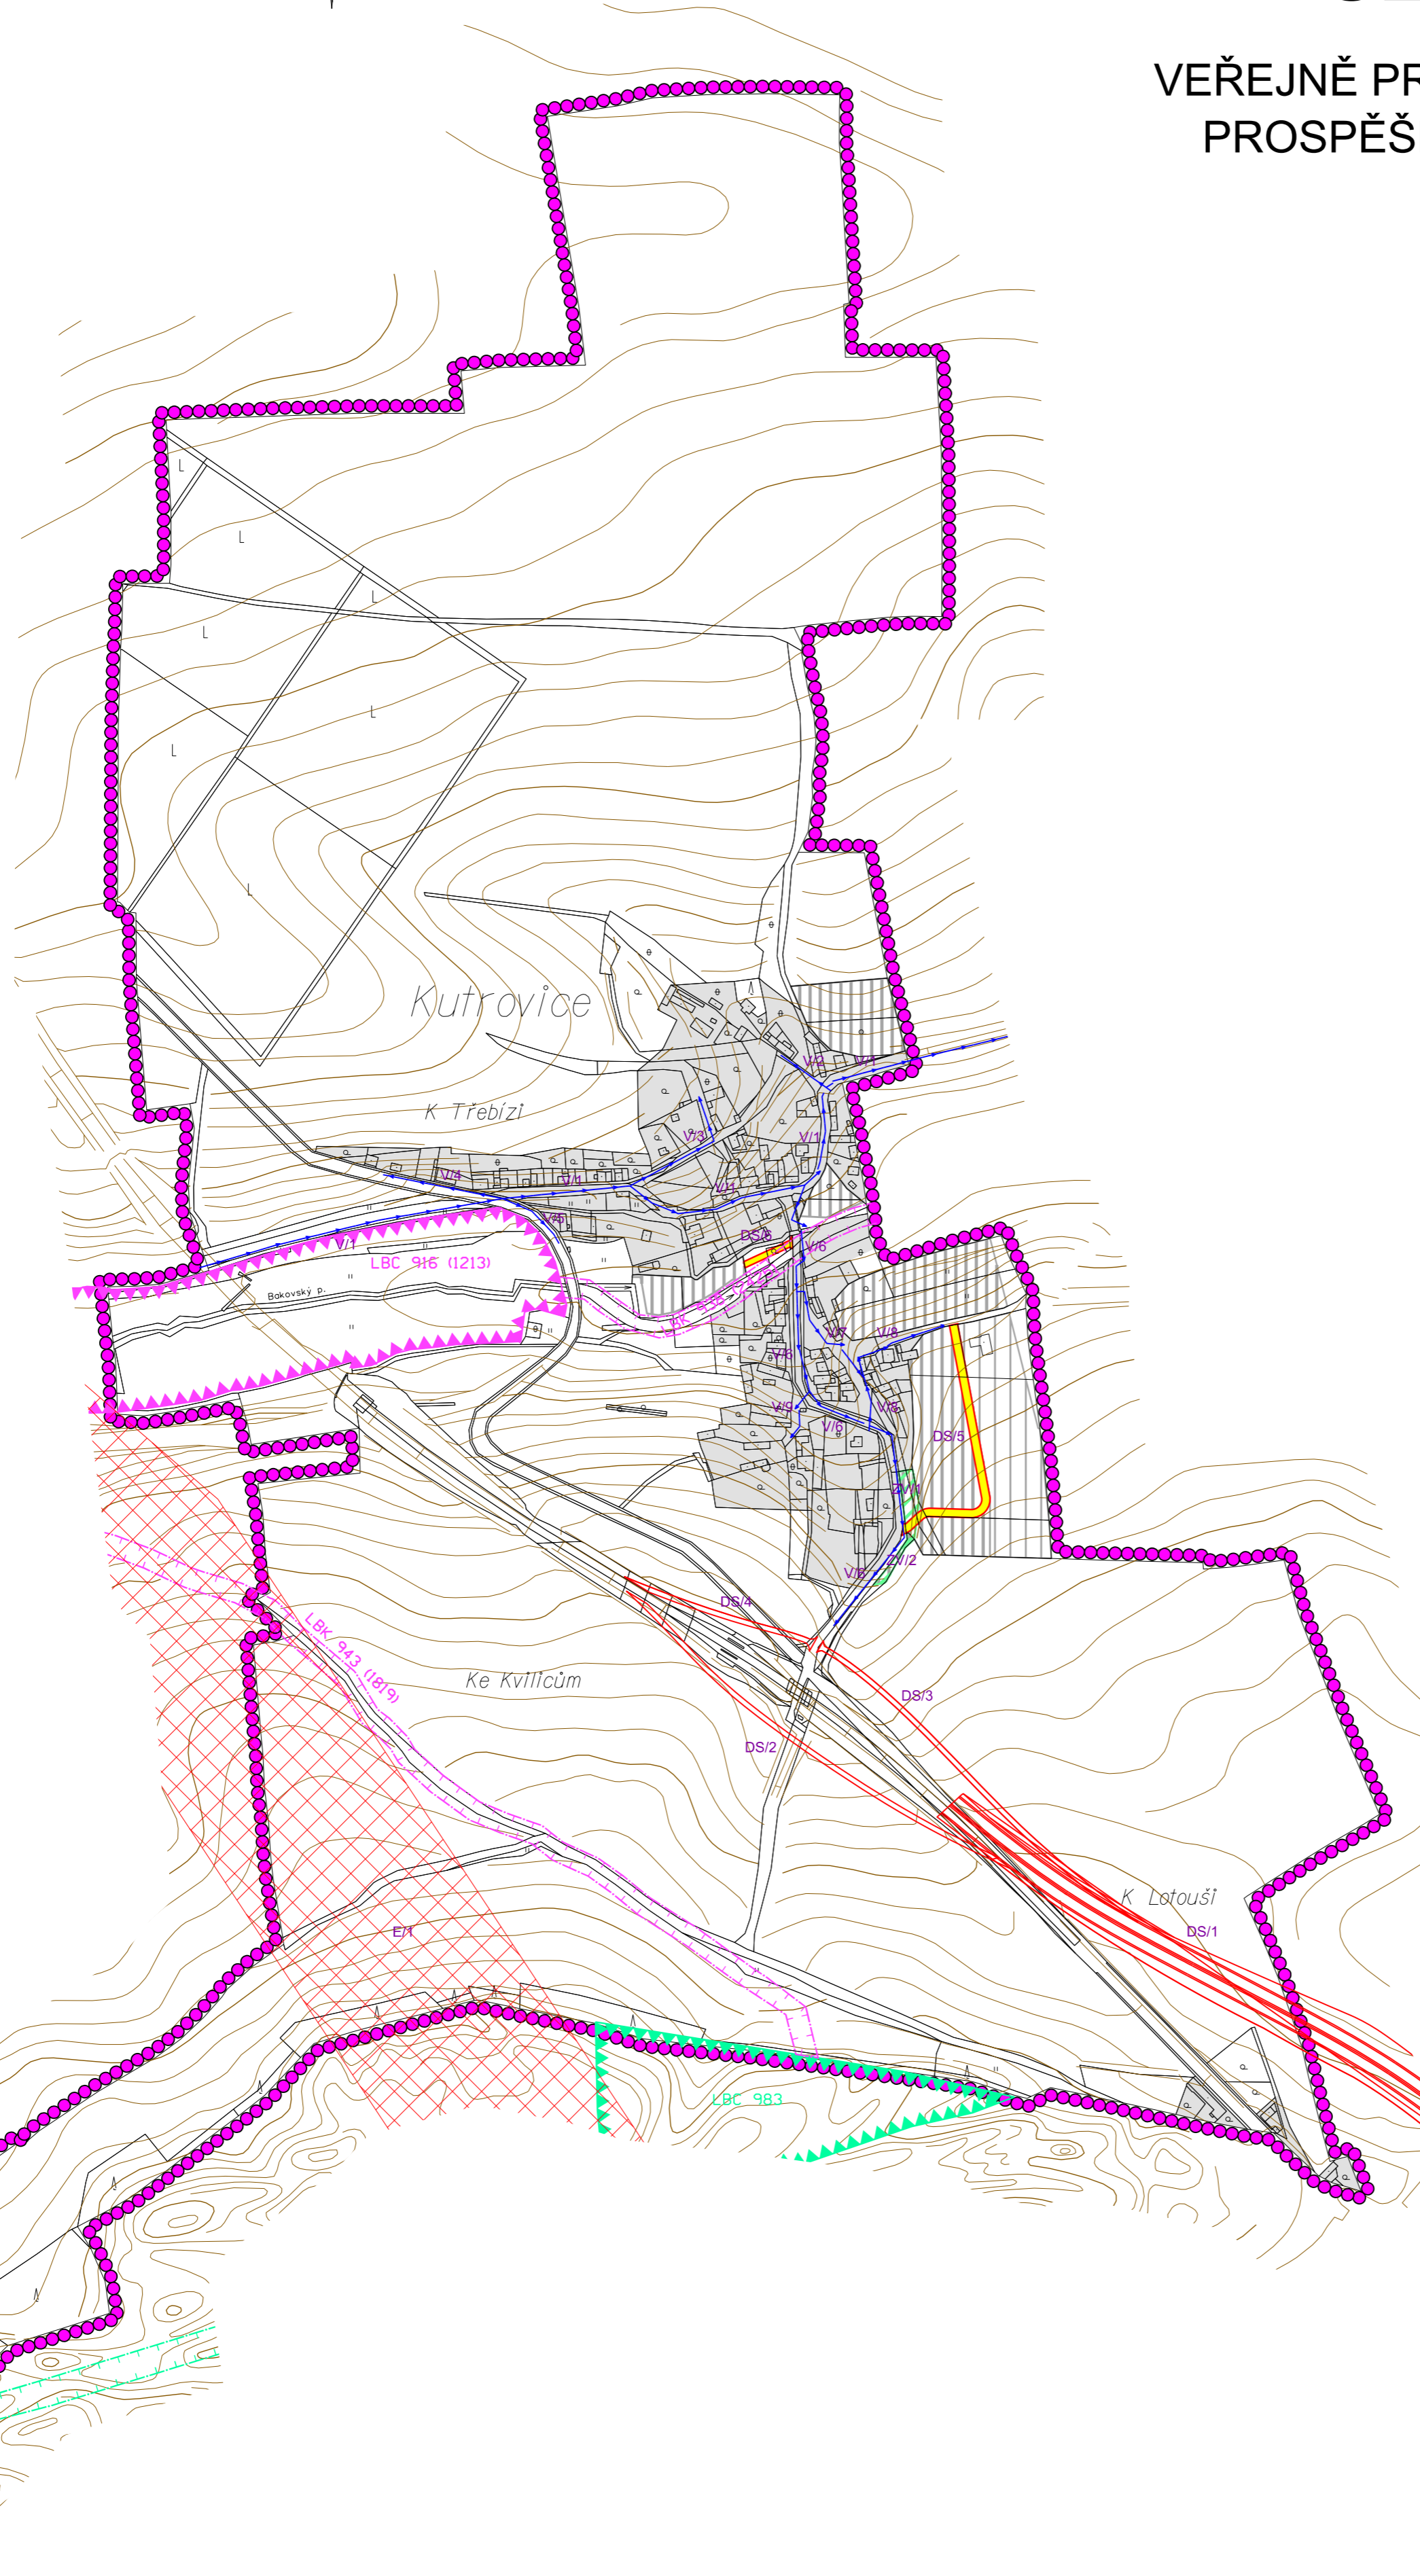


KUTROVICE

ÚZEMNÍ PLÁN

VEŘEJNĚ PROSPĚŠNÉ STAVBY, VEŘEJNĚ
PROSPĚŠNÁ OPATŘENÍ A ASANACE

MĚŘITKO 1 : 5 000

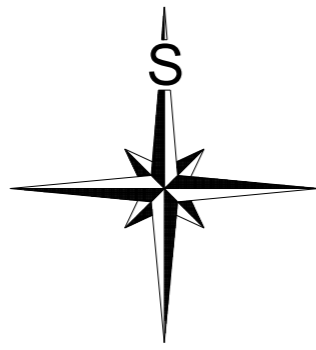

LEGENDA:

PLOCHY STABILIZOVANÉ	PLOCHY ZMĚN VYUŽITÍ ÚZEMÍ	
		HRANICE ŘEŠENÉHO ÚZEMÍ
		ZASTAVĚNÉ ÚZEMÍ
		ZASTAVITELNÉ PLOCHY - I. ETAPA
		ZASTAVITELNÉ PLOCHY - II. ETAPA

PLOCHY A KORIDORY S MOŽNOSTÍ VYVLASTNĚNÍ
I UPLATNĚNÍ PŘEDKUPNÍHO PRÁVA
(DLE §170 A §101 ZÁKONA č.183/2006 Sb.)

VEŘEJNĚ PROSPĚŠNÉ STAVBY

* DOPRAVA

	SILNICE I. TŘÍDY	DS/1
	SILNICE III. TŘÍDY	DS/2 - DS/4
	MÍSTNÍ KOMUNIKACE VE VEŘEJNÝCH PROSTRANSTVÍCH - ZPEVNĚNÉ	DS/5 - DS/6

* TECHNICKÁ INFRASTRUKTURA

	VENKOVNÍ VEDENÍ ELEKTRICKÉ ENERGIE VVN 400 kV (KORIDOR 200m) (ZÚR VPS E01)	E/1
	VODOVOD ZÁSOBOVACÍ	V/1 - V/9

VEŘEJNĚ PROSPĚŠNÁ OPATŘENÍ

* ÚZEMNÍ SYSTÉM EKOLOGICKÉ STABILITY

	LOKÁLNÍ BIOCENTRUM - FUNKČNÍ
	LOKÁLNÍ BIOCENTRUM - NAVRŽENÝ K ZALOŽENÍ
	LOKÁLNÍ BIODORIDOR - FUNKČNÍ
	LOKÁLNÍ BIODORIDOR - NAVRŽENÝ K ZALOŽENÍ

PLOCHY A KORIDORY POUZE S MOŽNOSTÍ UPLATNĚNÍ
PŘEDKUPNÍHO PRÁVA (DLE §101 ZÁKONA č.183/2006 Sb.)

VEŘEJNĚ PROSPĚŠNÁ OPATŘENÍ

	NAVŘH - VEŘEJNÁ PROSTRANSTVÍ - VEŘEJNÁ ZELENĚ	ZV/1 - ZV/2
--	---	-------------

POŘIZOVATEL	MĚÚ SLANÝ - STAVEBNÍ ÚŘAD, ÚŘAD ÚZEMNÍHO PLÁNOVÁNÍ		
PROJEKTANT URBANISTICKÉ ČÁSTI	AGROURBANISTICKÝ ATELIÉR MILADSKÉHO NÁMĚSTÍ PRAHA 5, SUTSKÁ 7		
ODPOVĚDNÝ PROJEKTANT	ING. STANISLAV ZEMAN		
DIGITÁLNÍ ZPRACOVÁNÍ	DIGITÁLNÍ ZPRACOVÁNÍ ČESKÝCH VÝŠŔĚHŮ 1276, 1288 NÚL, 289 22		
NÁZEV AKCE	OBEC KUTROVICE ÚZEMNÍ PLÁN	ETAPA	
		DATUM	08/2012
		MĚŘITKO	1 : 5 000
		FORMÁT	A0
NÁZEV VÝKRESU	VEŘEJNĚ PROSPĚŠNÉ STAVBY, VEŘEJNĚ PROSPĚŠNÁ OPATŘENÍ A ASANACE	ČÍSLO VÝKRESU:	ČÍSLO PARE:
ČÁST DOKUMENTACE	GRAFICKÁ ČÁST ÚZEMNÍHO PLÁNU	6	